



ΕΦΗΜΕΡΙΣ ΤΗΣ ΚΥΒΕΡΝΗΣΕΩΣ

ΤΗΣ ΕΛΛΗΝΙΚΗΣ ΔΗΜΟΚΡΑΤΙΑΣ

ΤΕΥΧΟΣ ΤΕΤΑΡΤΟ **Αρ. Φύλλου 520**

4 Ιουλίου 2001

ΠΕΡΙΕΧΟΜΕΝΑ

ΔΙΑΤΑΓΜΑΤΑ

(1)

Άρση και επανεπιβολή απαλλοτρίωσης στον κοινόχρηστο χώρο - χώρο πρασίνου που περικλείεται από τις οδούς Αίαντος, Αρτέμιδος και Αμφιθέας του εγκεκριμένου ρυμοτομικού σχεδίου του δήμου Παλαιού Φαλήρου (Ν. Αττικής).

Ο ΠΡΟΕΔΡΟΣ ΤΗΣ ΕΛΛΗΝΙΚΗΣ ΔΗΜΟΚΡΑΤΙΑΣ

Έχοντας υπόψη:

1. Τις διατάξεις των άρθρων 152 (παρ. 6) και 154 του από 14.7.1999 Π. Δ/τος (Δ΄ 580).

2. Τις διατάξεις του άρθρου 99 (παρ. 3) του Ν. 1892/1990 «Για τον εκσυγχρονισμό και την ανάπτυξη και άλλες διατάξεις» (Α΄ 101) όπως αντικαταστάθηκε με την παρ. 2 του άρθρου 7 του Ν. 2052/1992 «Μέτρα για την αντιμετώπιση του νέφους και πολεοδομικές ρυθμίσεις» (Α΄ 94).

3. Τις διατάξεις της περ. Α των παρ. 42 (εδ.β) και 4.3 του άρθρου 29 του Ν. 2831/2000 «Τροποποίηση των διατάξεων του Ν. 1577/1985 "Γενικός Οικοδομικός Κανονισμός" και άλλες πολεοδομικές διατάξεις» (Α΄ 140).

4. Την 4182/1997 απόφαση του Συμβουλίου της Επικράτειας.

5. Το γεγονός ότι για την εν λόγω απαλλοτρίωση έχει εγγραφεί στον προϋπολογισμό του δήμου Παλαιού Φαλήρου για το έτος 2001 με Κ.Α. 161.1 κονδύλιο ύψους 60.000.000 δραχμών.

6. Τις 188/1998 και 177/1999 γνωμοδοτήσεις του δημοτικού συμβουλίου Παλαιού Φαλήρου.

7. Τις 300/1998, 114/1999 και 326/1999 γνωμοδοτήσεις του Κεντρικού Συμβουλίου Χωροταξίας, Οικισμού και Περιβάλλοντος.

8. Την 503/2000 γνωμοδότηση του Συμβουλίου της Επικρατείας με πρόταση του Υπουργού Περιβάλλοντος, Χωροταξίας και Δημοσίων Έργων, αποφασίζουμε:

Άρθρο 1

Αίρεται και επανεπιβάλλεται η απαλλοτρίωση στον κοινόχρηστο χώρο - χώρο πρασίνου που περικλείεται από τις οδούς Αίαντος, Αρτέμιδος και Αμφιθέας του εγκεκριμένου ρυμοτομικού σχεδίου του δήμου Παλαιού Φαλήρου (Ν. Αττικής), όπως φαίνεται στο σχετικό πρωτότυπο διάγραμμα σε κλίμακα 1:1000, που θεωρήθηκε από τον Προϊστάμενο της Διεύθυνσης Τοπογραφικών Εφαρμογών με την 5094/2001 πράξη του και που αντίτυπό του σε φωτοσμίκρυνση δημοσιεύεται με το παρόν διάταγμα.

Άρθρο 2

Η ισχύς του παρόντος διατάγματος αρχίζει από τη δημοσίευσή του στην Εφημερίδα της Κυβερνήσεως.

Στον Υπουργό Περιβάλλοντος, Χωροταξίας και Δημοσίων Έργων αναθέτουμε τη δημοσίευση και εκτέλεση του παρόντος διατάγματος

Αθήνα, 19 Ιουνίου 2001

Ο ΠΡΟΕΔΡΟΣ ΤΗΣ ΔΗΜΟΚΡΑΤΙΑΣ

ΚΩΝΣΤΑΝΤΙΝΟΣ ΣΤΕΦΑΝΟΠΟΥΛΟΣ

Ο ΥΠΟΥΡΓΟΣ ΠΕΡΙΒΑΛΛΟΝΤΟΣ ΧΩΡΟΤΑΞΙΑΣ ΚΑΙ ΔΗΜΟΣΙΩΝ ΕΡΓΩΝ

ΚΩΣΤΑΣ ΛΑΛΙΩΤΗΣ

ΔΗΜΟΣ ΠΑΛΑΙΟΥ ΦΑΛΗΡΟΥ
Δ/ΝΣΗ ΤΕΧΝΙΚΩΝ ΥΠΗΡΕΣΙΩΝ

ΘΕΜΑ ΣΧΕΔΙΟΥ : ΤΟΠΟΓΡΑΦΙΚΟ ΔΙΑΓΡΑΜΜΑ ΠΟΥ ΣΥΝΟΔΕΥΕΙ ΤΗΝ ΜΕ ΑΡ. 177/1999 ΑΠΟΦΑΣΗ ΤΟΥ ΔΗΜΟΤΙΚΟΥ ΣΥΜΒΟΥΛΙΟΥ ΤΟΥ ΔΗΜΟΥ ΠΑΛΑΙΟΥ ΦΑΛΗΡΟΥ.

ΚΛΙΜΑΚΑ 1:1000
ΧΡΟΝΟΣ ΣΥΝΤΑΞΗΣ :1999

ΤΙΤΛΟΣ : ΧΑΡΑΚΤΗΡΙΣΜΟΣ ΙΔΙΟΚΤΗΣΙΑΣ ΖΟΥΖΑΝΕΑ ΣΤΟ ΧΩΡΟ ΠΟΥ ΠΕΡΙΒΑΛΛΕΤΑΙ ΑΠΟ ΤΗΝ ΛΕΩΦΟΡΟ ΑΜΦΙΘΕΑΣ ΚΑΙ ΤΙΣ ΟΔΟΥΣ ΑΙΑΝΤΟΣ ΚΑΙ ΑΡΤΕΜΙΔΟΣ ΩΣ ΟΙΚΟΔΟΜΗΣΙΜΟΥ ΧΩΡΟΥ

Ο ΣΥΝΤΑΞΑΣ ΚΩΣΤΑΣ ΝΤΑΓΙΟΣ	ΘΕΩΡΗΘΗΚΕ Ο ΠΡΟΙΣΤΑΜΕΝΟΣ Δ/ΝΣΗΣ ΤΕΧ. ΥΠΗΡΕΣΙΩΝ ΔΙΕΥΘΥΝΤΡΙΑ ΤΕΧΝΙΚΩΝ ΥΠΗΡΕΣΙΩΝ ΜΥΡΤΩ ΠΑΠΑΔΟΠΟΥΛΟΥ ΑΡΧΙΤΕΚΤΩΝ ΜΗΧΑΝΙΚΟΣ ΒΑΘΜΟΣ Α'
Ο ΑΝΤΙΔΗΜΑΡΧΟΣ ΤΕΧΝΙΚΩΝ ΥΠΗΡΕΣΙΩΝ	ΘΕΩΡΗΘΗΚΕ ΓΙΑ ΤΗΝ ΙΣΧΥΟΥΣΑ ΡΥΜΟΤΟΜΙΑ

ΑΠΟΦΑΣΕΙΣ

Αριθ. 16045/3824 (2)

Αναστολή χορήγησης οικοδομικών αδειών σε περιοχή του οικισμού Παραλίας Τολοφώνος του δήμου Τολοφώνος (Ν. Φωκίδας).

Ο ΥΠΟΥΡΓΟΣ ΠΕΡΙΒΑΛΛΟΝΤΟΣ, ΧΩΡΟΤΑΞΙΑΣ ΚΑΙ ΔΗΜΟΣΙΩΝ ΕΡΓΩΝ

Έχοντας υπόψη:

1. Τις διατάξεις των άρθρων 152 (παρ. 5) και 159 (παρ. 2) του από 14.7.1999 Π. Δ/τος «Κώδικας Βασικής Πολεοδομικής Νομοθεσίας» (Δ΄ 580).

2. Τις διατάξεις της περιπτ. Β του άρθρου 29 του Ν. 2831/2000 «Τροποποίηση των διατάξεων του Ν. 1577/1985 «Γενικός Οικοδομικός Κανονισμός» και άλλες πολεοδομικές διατάξεις (Α΄ 140).

3. Τις διατάξεις του άρθρου 29Α του Ν. 1558/1985 «Κυβέρνηση και Κυβερνητικά Όργανα» (Α΄ 137), που προστέθηκε με το άρθρο 27 του Ν. 2081/1992 (Α΄ 154) και αντικαταστάθηκε με την παρ. 2α του άρθρου 1 του Ν. 2469/1997 (Α΄ 38).

4. Την 26/2001 γνωμοδότηση του δημοτικού συμβουλίου Τολοφώνος.

5. Το αρ. 91/7.5.2001 υπηρεσιακό σημείωμα της Διεύθυνσης Πολεοδομικού Σχεδιασμού - Τμήμα Β΄.

6. Το γεγονός ότι από τις κανονιστικές διατάξεις της απόφασης αυτής δεν προκαλείται δαπάνη σε βάρος του κρατικού προϋπολογισμού και του οικείου Ο.Τ.Α., αποφασίζουμε:

1. Αναστέλλεται για ένα (1) χρόνο η χορήγηση οικοδομικών αδειών σε τμήμα της περιοχής του οικισμού Παραλίας Τολοφώνος (Ν. Φωκίδας), στην οποία έχει επιβληθεί αναστολή με τις αρ. 18464/4051/13.7.1999 (Δ΄ 568) και 20512/5536/31.7.2000 (Δ΄ 518) αποφάσεις του Υπουργού Περιβάλλοντος, Χωροταξίας και Δημοσίων Έργων, όπως η περιοχή φαίνεται περικλειόμενη με κόκκινη γραμμή και με τα στοιχεία ΑΒΓ66ΑΘΑ στο σχετικό πρωτότυπο διάγραμμα σε κλίμακα 1:5000, που θεωρήθηκε από τον προϊστάμενο της Διεύθυνσης Τοπογραφικών Εφαρμογών με την αρ. 16045/2001 πράξη του και που αντίτυπό του σε φωτοσμίκρυνση δημοσιεύεται με την παρούσα απόφαση.


2. Η ισχύς της παρούσας απόφασης αρχίζει από τη δημοσίευσή της στην Εφημερίδα της Κυβερνήσεως.

Η παρούσα απόφαση να δημοσιευθεί στην Εφημερίδα της Κυβερνήσεως.

Αθήνα, 21 Ιουνίου 2001

Ο ΥΠΟΥΡΓΟΣ

ΚΩΣΤΑΣ ΛΑΛΙΩΤΗΣ

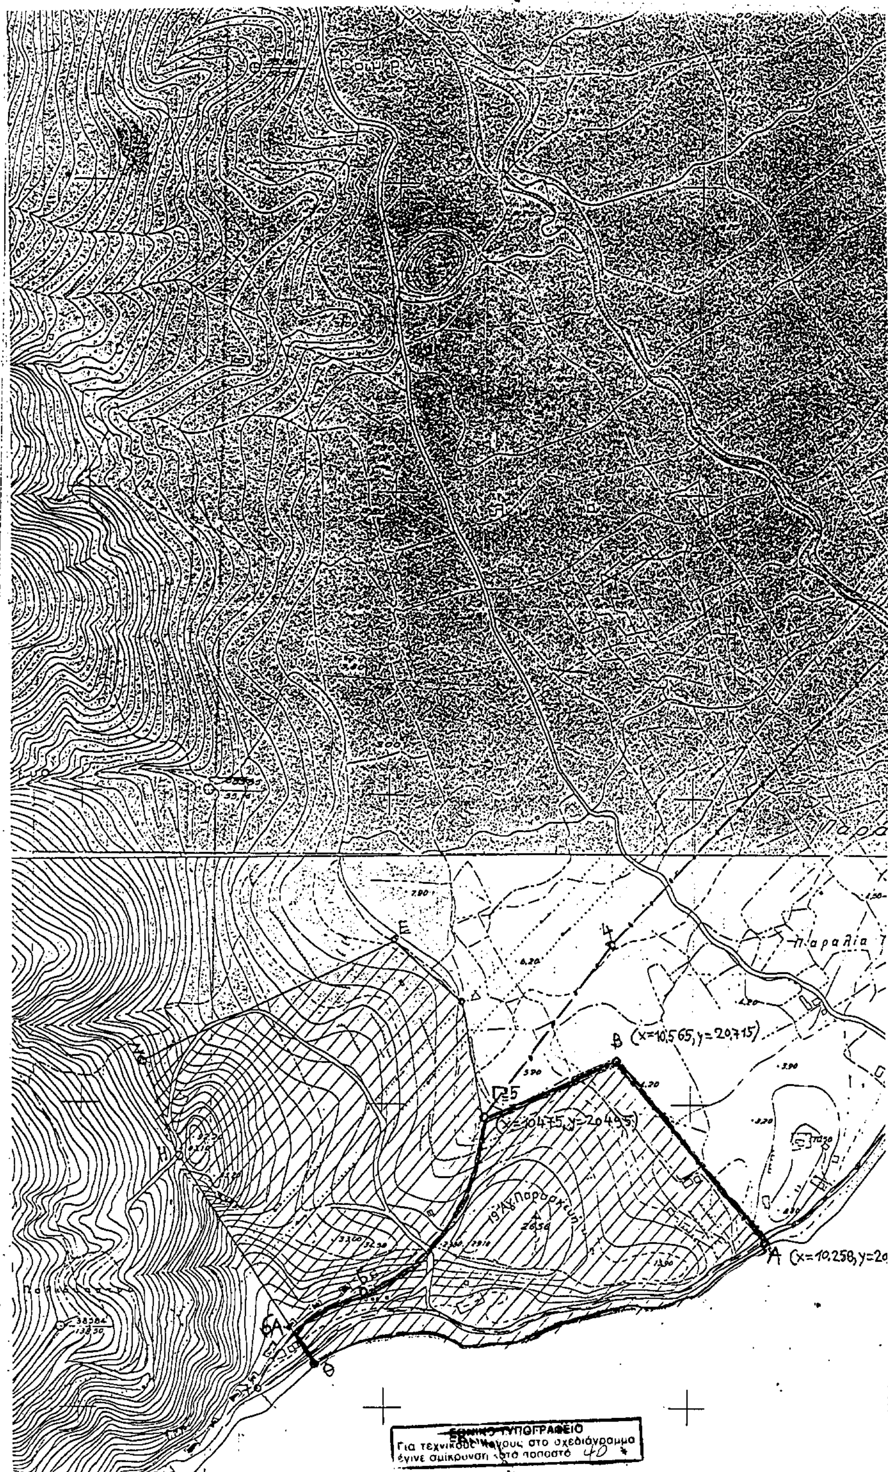
Ε
4
Παραλία
Β (x=10,565, y=20,715)
Γ≡5
(x=10475, y=20495)
19 Αγ. Παρασκευή
26,50
Α (x=10,258, y=20
Η
6Α
Θ
ΕΘΝΙΚΟ ΤΥΠΟΓΡΑΦΕΙΟ
Για τεχνικούς λόγους στο σχεδιάγραμμα
έγινε σμίκρυνση κατά ποσοστό 40 %

Καλυβάρια
Παραλία Τολοφώνα
Τολοφωνός
Ο Ρ Μ Ο
22000
21500
;y=20959)

ΥΠΟΜΝΗΜΑ

όριο οικ. Παραλίας Τολοφώνα με βάση την οικ. 380/26-1-94/ΦΕΚ 194Δ Απόφ. Νομάρχη Φωκίδας (κορυφές 1,2,3,4,5,6,7)

Τροποποιημένο όριο >>

Καταργημένο όριο οικ. Παραλίας Τολοφώνα

Αρχαιολογικός χώρος Παραλίας Τολοφώνα (κήρυξη με Απόφαση ΥΠΠΟ/ΑΡΧ/Β1/Φ43/10746/597/15-3-95/ΦΕΚ 214Β)

Κορυφές Α,Β,Γ,Δ,Ε,Ζ,Η,Θ προσδιορίζονται με συντεταγμένες x,y.

5 συμπίπτει με την κορυφή Γ του αρχαιολ. (Γ≡5).

91/01 όριο προτεινόμενης περιοχής

ΤΟΠΟΓΡΑΦΙΚΟ ΔΙΑΓΡΑΜΜΑ Κλ. 1:5.000

Θέμα σχεδίου: ΑΝΑΣΤΟΛΗ ΕΚΔΟΣΗΣ ΟΙΚΟΔΟΜΙΚΩΝ ΑΔΕΙΩΝ στο τμήμα ΑΒΓ5(6Α)ΘΑ του οικισμού ΠΑΡΑΛΙΑΣ ΤΟΛΟΦΩΝΑ Δήμου Τολοφώνα Ν. Φωκίδας. (σήμανση με κόκκινη γραμμή)

ΥΠΟΥΡΓΕΙΟ
ΠΕΡΙΒΑΛΛΟΝΤΟΣ ΧΩΡΟΤΑΞΙΑΣ & ΔΗΜ. ΕΡΓΩΝ
Γ. 16045/01
"Αναστολής χορήγησης οικοδομ. αδειών σε περιοχή του οικισμού Παραλίας Τολοφώνος του δήμου Τολοφώνος (ν. Φωκίδος)"

21 Ιουνίου 2001
Ο Δ/ντής

α.α.
Ι. ΓΙΑΝΝΑΚΟΠΟΥΛΟΣ

Αρ. Φ. 128/01
σχ. 1

Αριθ. 16068/3858 (3)

Αναστολή χορήγησης οικοδομικών αδειών και εκτέλεσης οικοδομικών εργασιών στην εκτός σχεδίου περιοχή «Προφήτη Ηλία» στην Άνω Μερά της νήσου Μυκόνου (Ν. Κυκλάδων).

Ο ΥΠΟΥΡΓΟΣ ΠΕΡΙΒΑΛΛΟΝΤΟΣ, ΧΩΡΟΤΑΞΙΑΣ ΚΑΙ ΔΗΜΟΣΙΩΝ ΕΡΓΩΝ

Έχοντας υπόψη:

1. Τις διατάξεις του άρθρου 6 (παρ. 3) του Ν. 2242/94 «Πολεοδόμηση περιοχών δεύτερης κατοικίας σε ζώνες Οικιστικού Ελέγχου, προστασία φυσικού και δομημένου περιβάλλοντος και άλλες διατάξεις» (Α΄ 162).

2. Τις διατάξεις του άρθρου 29Α του Ν. 1558/1985 «Κυβέρνηση και Κυβερνητικά Όργανα» (Α΄ 137), που προστέθηκε με το άρθρο 27 του Ν. 2081/1992 (Α΄ 154) και αντικαταστάθηκε με την παρ. 2α του άρθρου 1 του Ν. 2469/1997 (Α΄ 38).

3. Την Δ17α/10/30/Φ.2.2.1/23.5.2000 απόφαση του Πρωθυπουργού και του Υπουργού Περιβάλλοντος, Χωροταξίας και Δημοσίων Έργων «Ανάθεση αρμοδιοτήτων Υπουργού Περιβάλλοντος, Χωροταξίας και Δημοσίων Έργων στους Υφυπουργούς Αθανάσιο Αλευρά και Ηλία Ευθυμιόπουλο» (Β΄ 64).

4. Το 10948/3077/2.5.2001 έγγραφο της Δ/νσης Χωροταξίας.

5. Το 1734/28.5.2001 υπηρεσιακό σημείωμα της Δ/νσης Χωροταξίας.

6. Το Φ 550/687298/18.4.2001 έγγραφο του Γενικού Επιτελείου Αεροπορίας.

6α. Το Φ550/687199/12.4.2001 έγγραφο του Γενικού Επιτελείου Αεροπορίας.

7. Το γεγονός ότι από τις κανονιστικές διατάξεις αυτής της απόφασης δεν προκαλείται δαπάνη σε βάρος του κρατικού προϋπολογισμού και του οικείου Ο.Τ.Α., αποφασίζουμε:

1. Αναστέλλεται για ένα (1) χρόνο η χορήγηση οικοδομικών αδειών και η εκτέλεση οικοδομικών εργασιών στην εκτός σχεδίου περιοχή «Προφήτη Ηλία» στην Άνω Μερά της νήσου Μυκόνου (Ν. Κυκλάδων) και ειδικότερα σε ακτίνα 50 μέτρων από την περίφραξη, περιμετρικά των εγκαταστάσεων της Πολεμικής Αεροπορίας όπως η περιοχή φαίνεται με ροζ χρώμα στο σχετικό πρωτότυπο διάγραμμα σε κλίμακα 1:5.000 που θεωρήθηκε από τον Προϊστάμενο της Δ/νσης Τοπογραφικών Εφαρμογών με την 16068/2001 πράξη του και που αντίτυπό του σε φωτοσμίκρυνση δημοσιεύεται με την παρούσα απόφαση.

2. Η ισχύς της παρούσας απόφασης αρχίζει από τη δημοσίευσή της στην Εφημερίδα της Κυβέρνησης.


Η απόφαση αυτή να δημοσιευθεί στην Εφημερίδα της Κυβερνήσεως.

Αθήνα, 21 Ιουνίου 2001

Ο ΥΦΥΠΟΥΡΓΟΣ

ΗΛΙΑΣ ΕΥΘΥΜΙΟΠΟΥΛΟΣ

ΥΠΟΥΡΓΕΙΟ
ΠΕΡΙΒΑΛΛΟΝΤΟΣ ΧΩΡΟΤΑΞΙΑΣ & ΔΗΜ. ΕΡΓΩΝ

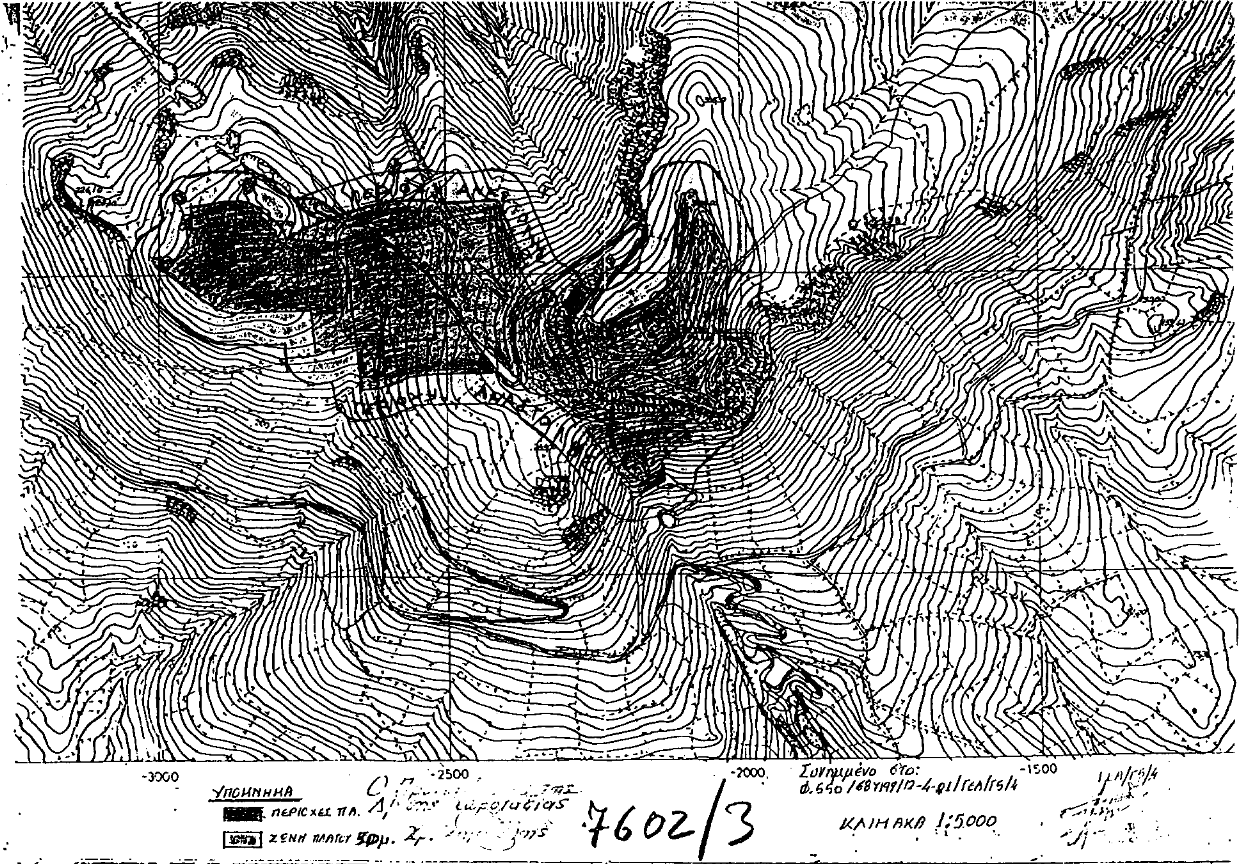

ΕΘΝΙΚΟ ΤΥΠΟΓΡΑΦΕΙΟ
Για τεχνικούς λόγους στο σχεδιάγραμμα έγινε σμικρυνση κατά ποσοστό 40 %

ΥΠΟΥΡΓΕΙΟ
ΠΕΡΙΒΑΛΛΟΝΤΟΣ ΧΩΡΟΤΑΞΙΑΣ & ΔΗΜ. ΕΡΓΩΝ
ΣΥΝΟΔΕΥΕΙ ΤΗΝ ΥΠ' ΑΡΙΘ. Γ. 16068/01 ΑΠΟΦΑΣΗ
ΠΕΡΙ "Αναστολής χορήγησης οικοδομικών αδειών και εκτέλεσης οικοδομικών εργασιών στην εκτός σχεδίου περιοχή "Προφήτη Ηλία" στην Άνω Μερά της νήσου Μυκόνου (Ν. Κυκλάδων)".

21 Ιουνίου 2001
Ο Διευθυντής
α/α
Λ. Γιαννακόπουλος

Α.Φ. 131/01
σχ. 1

Αριθ. 30 (4)

Κήρυξη ως αναδασωτέας εκτάσεως 1,085 στρεμ. στη θέση «Σκάρπεζα» του Δήμου Κορωπίου του νομού Αττικής.

Ο ΓΕΝΙΚΟΣ ΓΡΑΜΜΑΤΕΑΣ ΠΕΡΙΦΕΡΕΙΑΣ ΑΤΤΙΚΗΣ

Έχοντας υπόψη:

1. Τις διατάξεις του Ν. 3200/55 «Περί Διοικητικής Αποκεντρώσεως», όπως αυτές τροποποιήθηκαν μεταγενέστερα με το Ν.Δ. 532/70.

2. Τις διατάξεις του Ν. 2503/1997 «Διοίκηση, οργάνωση, στελέχωση της Περιφέρειας κ.λπ.».

3. Τις διατάξεις της παρ. 3 του άρθρου 117 του Συντάγματος της χώρας.

4. Τις διατάξεις του Ν. 998/79 «Περί προστασίας των Δασών και των Δασικών εν γένει εκτάσεων της Χώρας» και ειδικότερα:

α) Του άρθρου 41 παρ. 1.

β) Του άρθρου 38 παρ. 1.

5. Τις διαταγές του Υπουργείου Γεωργίας:

α) 160417/1180/8.7.1980, «Περί οδηγιών για τις αναδασωτέες εκτάσεις».

β) 182447/3049/24.9.1980.

6. Την αριθ. 9064/27.11.2000 πρόταση του Δασαρχείου Πεντέλης σχετικά με την κήρυξη ως αναδασωτέας, της αναφερομένης στο θέμα εκτάσεως, αποφασίζουμε:

Κηρύσσουμε αναδασωτέας, ώστε να αποκλεισθεί η διάθεσή της για άλλο προορισμό τη δημόσια δασική έκταση εμβαδού ενός στρέμματος και ογδόντα πέντε χιλιοστών του στρέμματος (1,085), στη θέση «Σκάρπεζα, περιφερείας Δήμου Κορωπίου, Ν. Αττικής, με σκοπό τη διατήρηση του χαρακτήρα της δασικής έκτασης και την επαναδημιουργία της δασικής βλάστησης η οποία, αποτελούμενη από πουρνάριa, σχίνα και αγριελιές, καταστράφηκε με παράνομη εκχέρσωση μεταξύ των ετών 1984-2000.

Η ανωτέρω έκταση προσδιορίζεται από τα στοιχεία όπως φαίνονται στο συνημμένο διάγραμμα το οποίο αποτελεί αναπόσπαστο μέρος της αποφάσεως αυτής και έχει όρια:

Ανατολικά: Με δρόμο.

Δυτικά: Με δημόσια δασική έκταση.

Βόρεια: Με δημόσια δασική έκταση διαμορφωθείσα σε δρόμο.

Νότια: Με δημόσια δασική έκταση.

Η απόφαση αυτή να δημοσιευθεί στην Εφημερίδα της Κυβερνήσεως.

Αγία Παρασκευή, 16 Μαΐου 2001

Ο Γενικός Γραμματέας Περιφέρειας

ΜΙΧΑΗΛ ΚΥΡΙΑΚΙΔΗΣ

